
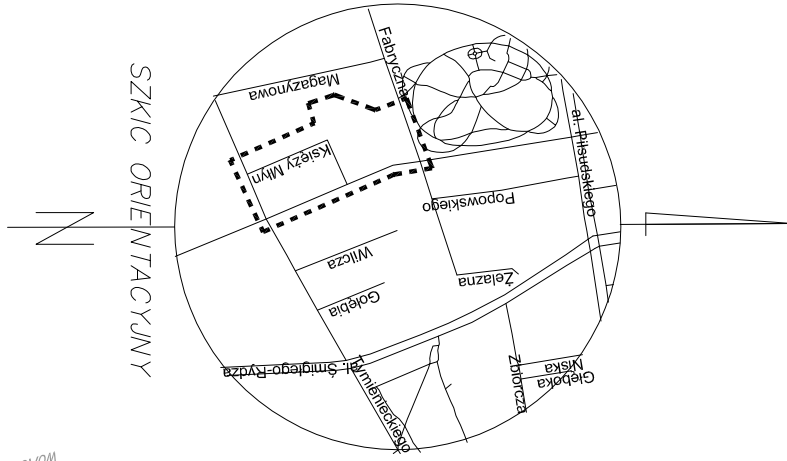


PROJEKT ZAGOSPODAROWANIA TERENU

PRZESTRZENI PUBLICZNEJ KSIĘŻEGO MŁYNA W ŁODZI

obszar funkcjonalny D (dz. nr ew. 84/2) SKALA 1:500

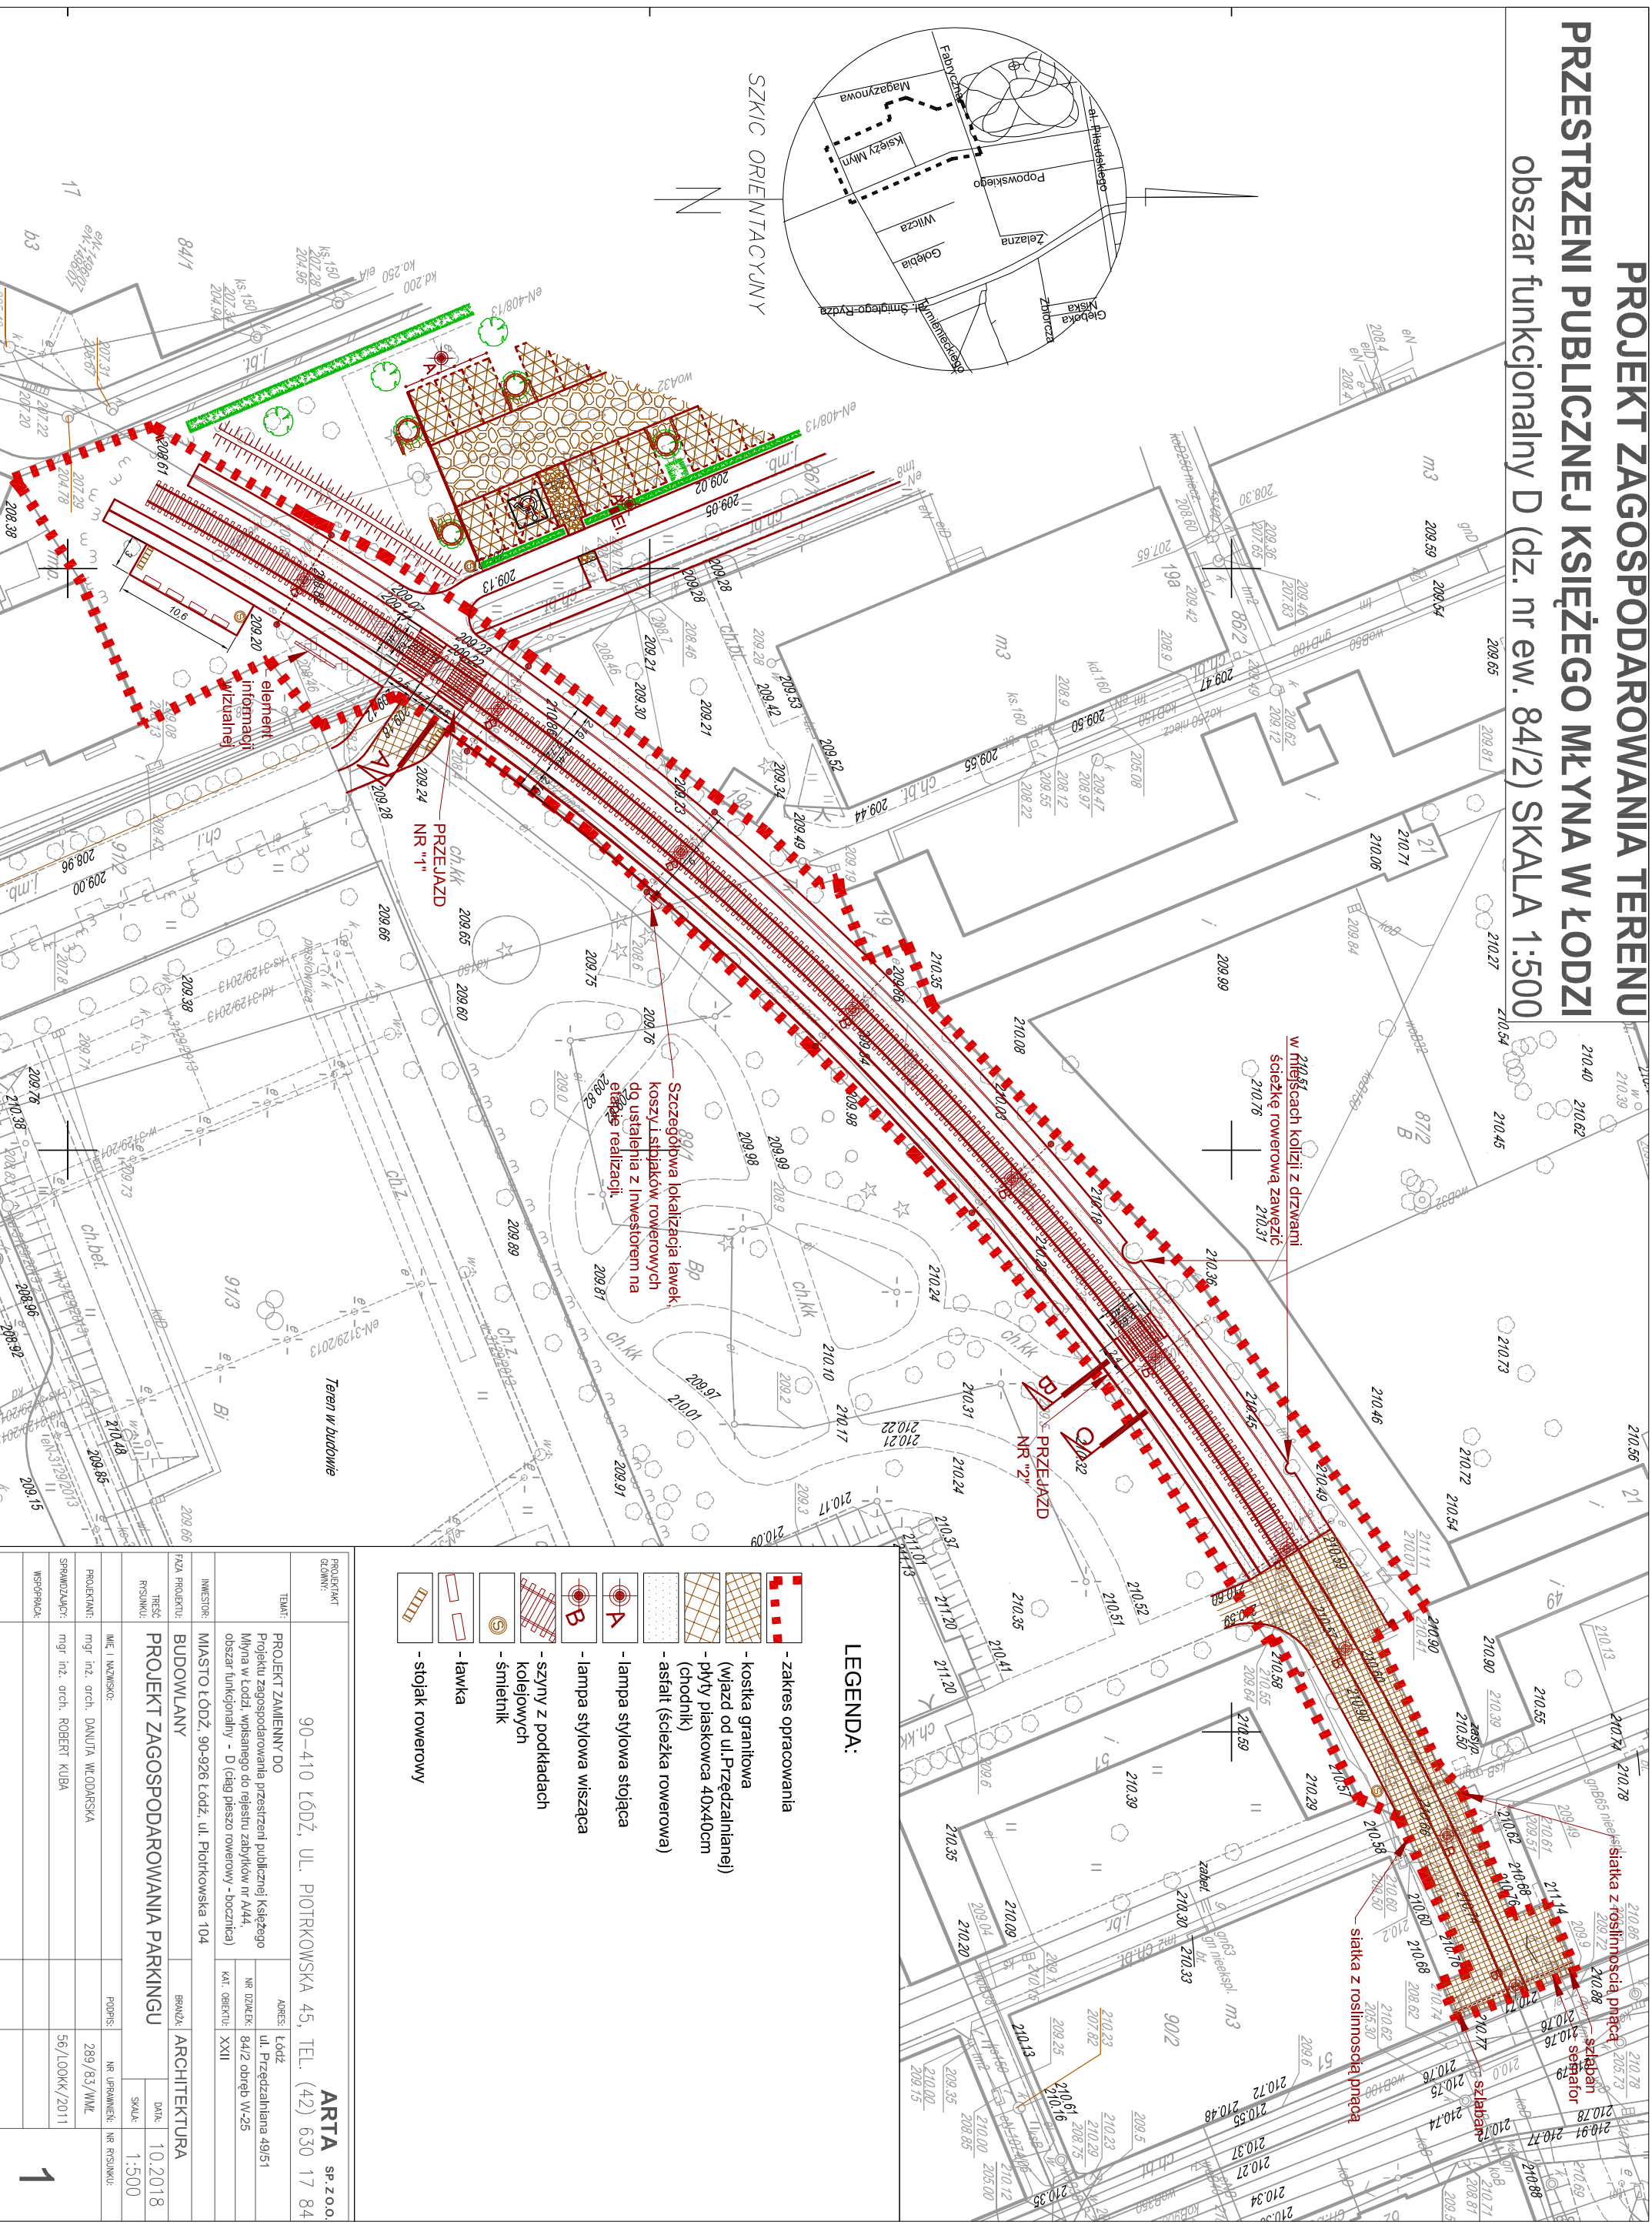

- LEGENDA:**
- zakres opracowania
 - kostka granitowa (wjazd od ul. Przedzalinanej)
 - płyty płaskowca 40x40cm (chodnik)
 - asfalt (ścieżka rowerowa)
 - lampa stylowa stojąca
 - lampa stylowa wisząca
 - szyny z podkładach kolejowych
 - śmiełnik
 - ławka
 - stojak rowerowy

Szczegółowa lokalizacja ławek, koszy i stojaków rowerowych do ustalenia z Inwestorem na etapie realizacji.

w miejscach kolizji z drzwiami ścieżkę rowerową zawężić 210.31

siatka z roślinnością pnącą

siatka z roślinnością pnącą

siatka z roślinnością pnącą

PROJEKTANT DOLNY:	90-410 ŁÓDŹ, UL. PIOTRKOWSKA 45, TEL. (42) 630 17 84		ARTA	SP.Z O.O.
TEMAT:	PROJEKT ZAMIENNY DO Projektu zagospodarowania przestrzeni publicznej Księżego Młyna w Łodzi wpisane go do rejestru zabytków nr A444, obszar funkcjonalny - D (dłg pieszko rowerowy - bocznicza)		Łódź	ul. Przedzalinana 49/61
INWESTOR:	MIASTO ŁÓDŹ, 90-926 Łódź, ul. Piotrkowska 104		NR DZIAŁEK:	84/2 obręb W-25
FAZA PROJEKTU:	BUDOWLANY		KAT. ORIENTU:	XXII
TYTUŁ:	PROJEKT ZAGOSPODAROWANIA PARKINGU		BRANŻA:	ARCHITEKTURA
TRZEŚĆ PROJEKTU:	MIE I WZMUSKO:		DATA:	10.2018
PROJEKTANT:	mgr inż. arch. DANUTA WIODARSKA		SKALA:	1:500
SPRWDZAJĄCY:	mgr inż. arch. ROBERT KUBA		NR UPRAWNIENI:	299/83/WNK
WSPORUĄCY:			NR RYSUNKU:	56/LOOKK/2011
				1