



PROJEKT ZAGOSPODAROWANIA TERENU PRZESTRZENI PUBLICZNEJ KSIĘŻEGO MŁYNA W ŁODZI

obszar funkcjonalny D (dz. nr ew. 84/2) SKALA 1:500

PRZEKRÓJ C-C

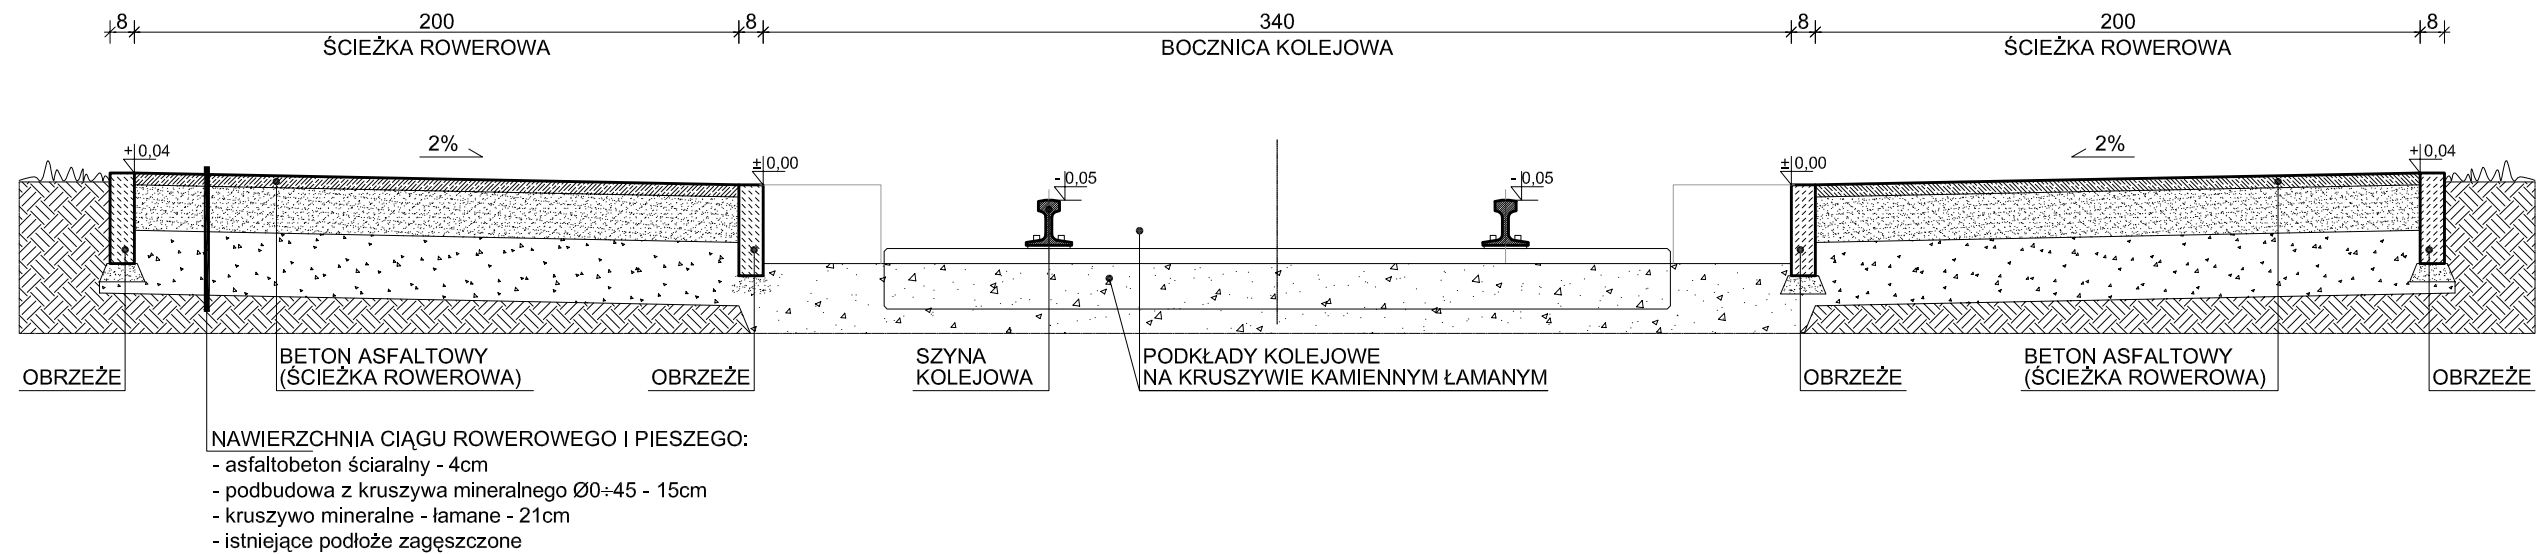

PRZEKRÓJ B-B

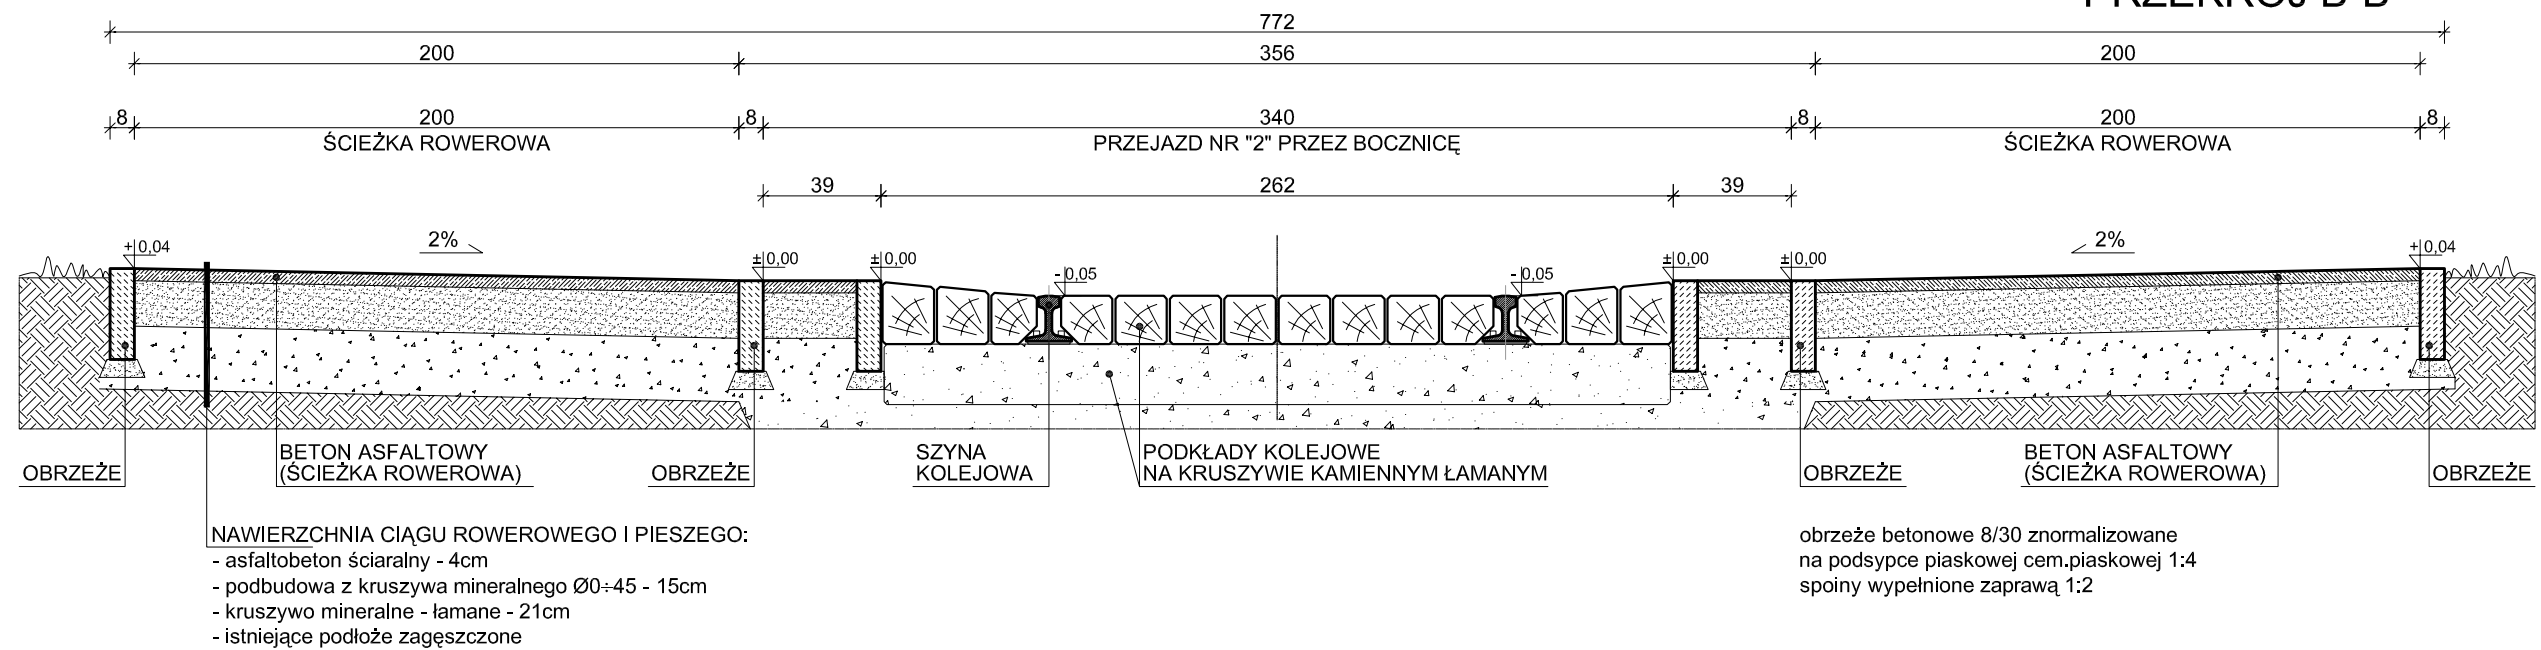

PROJEKTANT GŁÓWNY:	90-410 ŁÓDŹ, UL. PIOTRKOWSKA 45, TEL. (42) 630 17 84			ARTA SP. Z O.O.
TEMAT:	PROJEKT ZAMIENNY DO Projektu zagospodarowania przestrzeni publicznej Księżego Młyna w Łodzi, wpisanego do rejestru zabytków nr A/44, obszar funkcjonalny - D (ciąg pieszo rowerowy - bocznicą)	ADRES:	Łódź ul. Przędzalniana 49/51	
		NR DZIAŁEK:	84/2 obręb W-25	
		KAT. OBIEKTU:	XXII	
INWESTOR:	MIASTO ŁÓDŹ, 90-926 Łódź, ul. Piotrkowska 104			
FAZA PROJEKTU:	BUDOWLANY	BRANŻA:	ARCHITEKTURA	
TREŚĆ RYSUNKU:	PRZEKRÓJ B-B i C-C (przez bocznicę kolejową) - PRZEJAZD NR "2"			DATA: 10.2018
			SKALA: 1:25	
IMIE I NAZWISKO:		PODPIS:	NR UPRAWNIEN:	NR RYSUNKU:
PROJEKTANT:	mgr inż. arch. DANUTA WŁODARSKA		289/83/WML	
SPRAWDZAJĄCY:	mgr inż. arch. ROBERT KUBA		56/LOOKK/2011	
WSPÓPRACA:				